



**CÂMARA MUNICIPAL DE SÃO LOURENÇO DA SERRA
ESTADO DE SÃO PAULO**

Praça 10 de agosto, 40 – Centro – São Lourenço da Serra – S.P – Cep: 06890-000
Fone: (11) 4686-1461 - Fax: (11) 4686-3726
Site: <http://www.cmsls.sp.gov.br> – E-mail: adm1@cmsls.sp.gov.br

São Lourenço da Serra, 23 de maio de 2025.

Ofício nº 002/2025.

**A
SABESP**

Ref.: Solicitação de instalação/regularização da rede de água e esgoto

Prezados:

Venho por meio deste solicitar, com a devida urgência, a instalação/regularização da rede de água e esgoto na Rua Vale Getsêmane, bairro Paiol do Meio. Para melhor localização, segue em anexo o croqui.

A importância deste pedido é fundamental para garantir o abastecimento de água potável e o saneamento básico adequado, fatores essenciais para a saúde, segurança e bem-estar da comunidade local. A ausência ou irregularidade na rede de água e esgoto pode acarretar problemas de saúde pública, além de impactar negativamente na qualidade de vida dos moradores e na valorização do imóvel.


Conto com a colaboração desta Conceituada Empresa, para atender a essa demanda, contribuindo para o desenvolvimento sustentável e a melhoria da infraestrutura da nossa região. Estou à disposição para fornecer quaisquer informações adicionais necessárias e colaborar no que for possível para agilizar esse processo.


Agradeço antecipadamente pela atenção e compreensão.

Cordialmente,



**BETO DO PAIOL
VEREADOR**

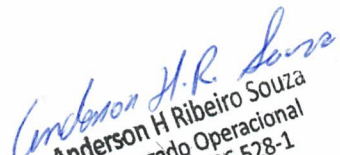
Anderson H Ribeiro Souza
Encarregado Operacional
Matrícula: 126.528-1
23/05/25

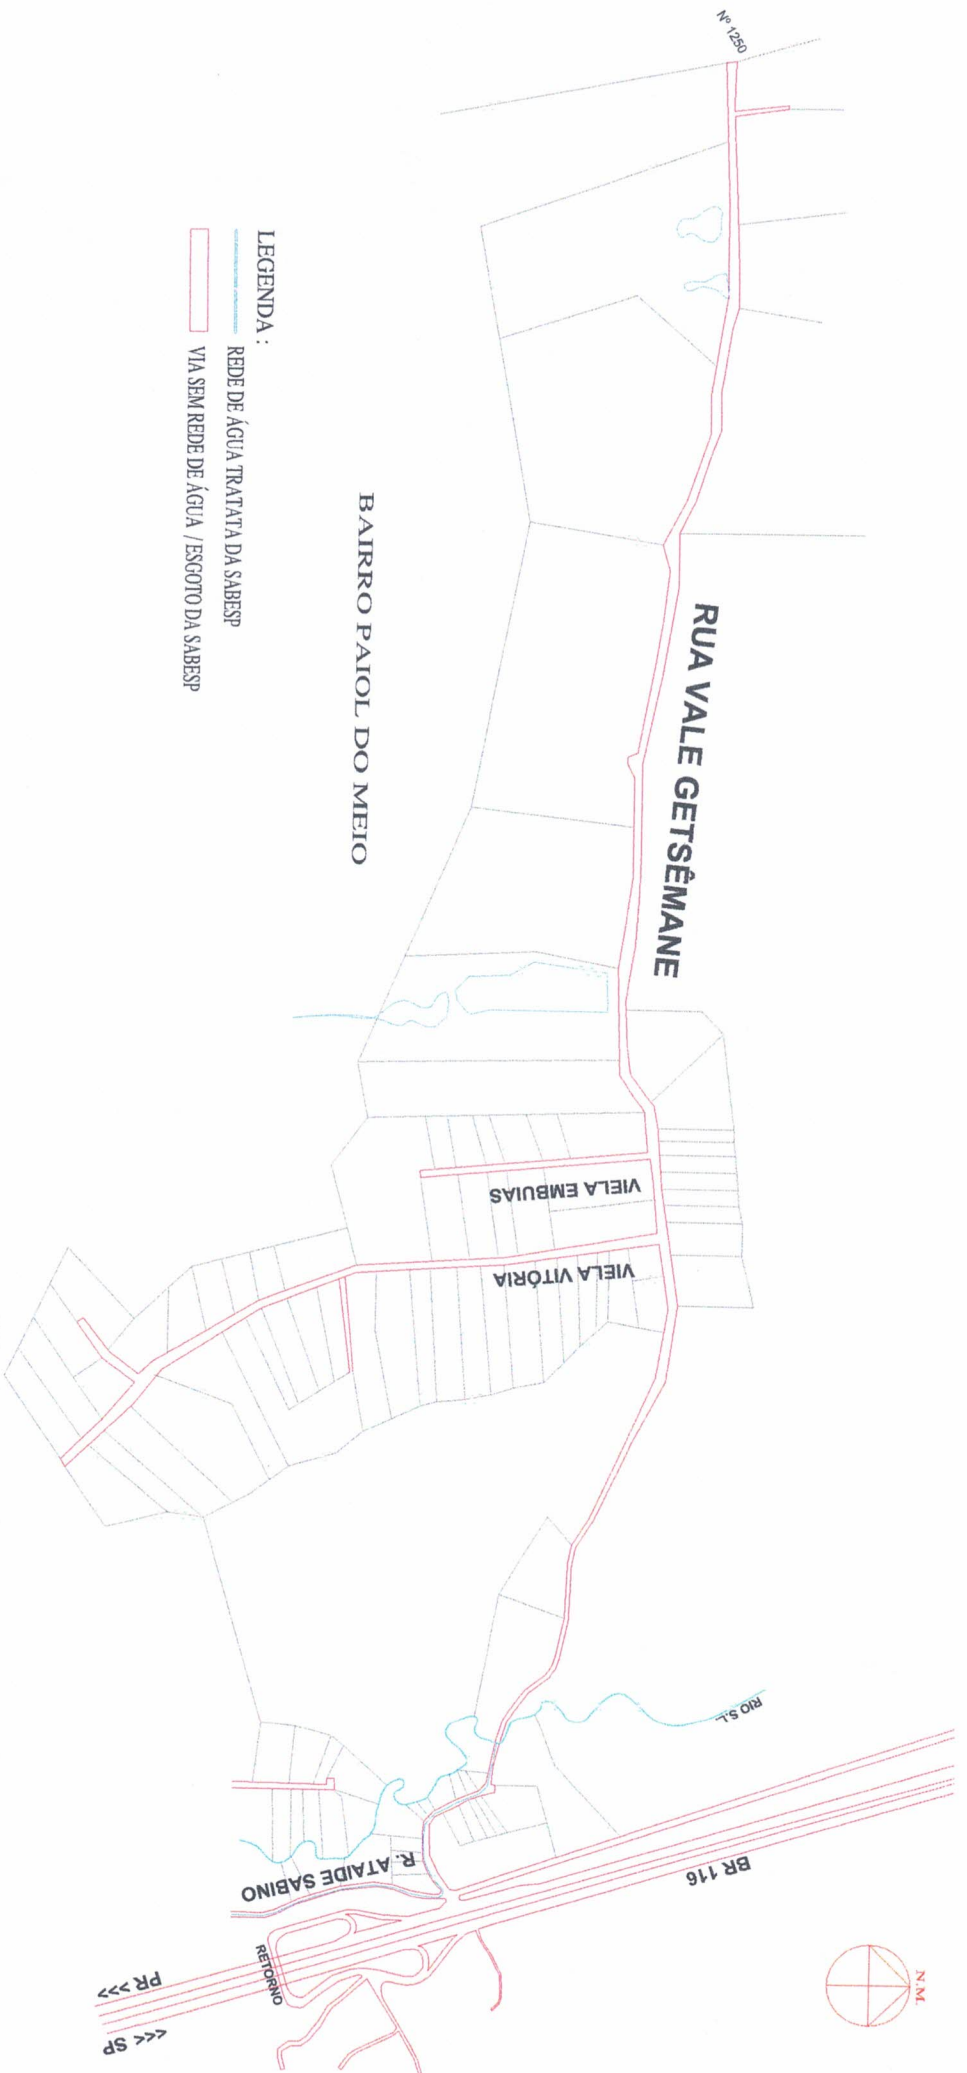

LEGENDA:

- REDE DE ÁGUA TRATADA DA SABESP
- VIA SEM REDE DE ÁGUA / ESGOTO DA SABESP

RUA VALE GETSÊMANE
TRECHO SEM REDE DE ÁGUA E ESGOTO = 1.100,00M

PREFEITURA MUNICIPAL DE SÃO LOURENÇO DA SERRA			
PROPRIETÁRIO: PREFEITURA MUNICIPAL DE SÃO LOURENÇO DA SERRA			
ASSUNTO: PROJETO DE LOCALIZAÇÃO RUA VALE GETSÊMANE - PAÍOL DO MEIO			
TÍTULO:			
EXTENSÃO DE REDE DE ÁGUA E ESGOTO - RUA VALE GETSÊMANE - 8º PAÍOL DO MEIO			
ÁREAS: VIDE PLANTA			
BARRIO: PAÍOL DO MEIO			
MUNICÍPIO: São Lourenço da Serra			
ESTADO: São Paulo			
ÚNICA			
Reap. Técnico: ART: 1			
DATA: MAIO / 25			
PROJETO: Marcio de Assis Rocha			
ESCALA: 1:100			